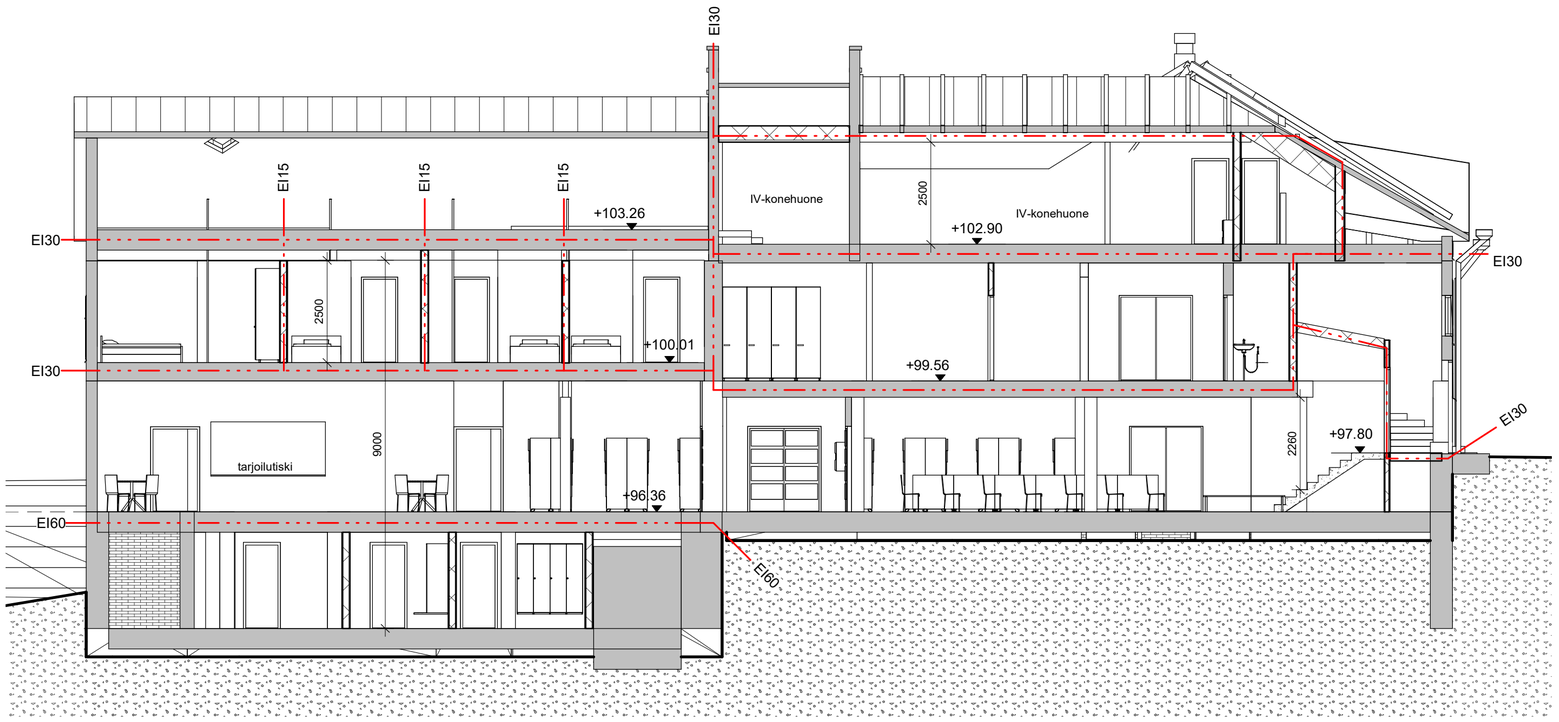

A 1 : 100

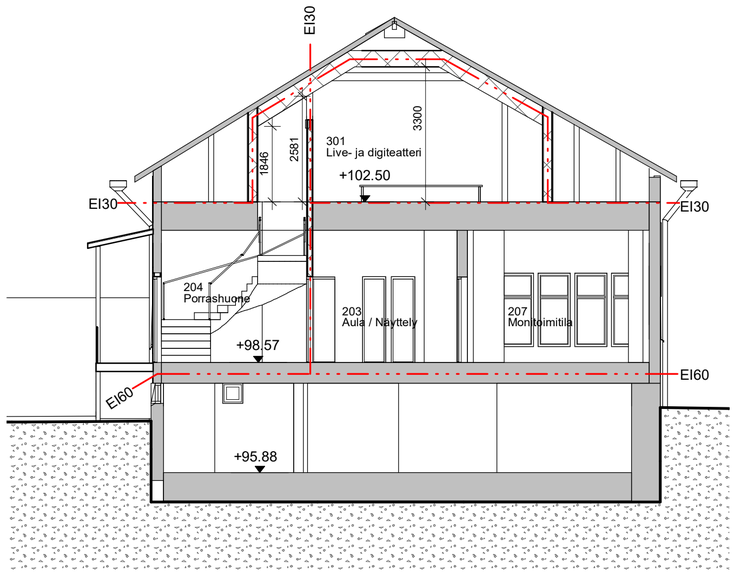

D 1 : 100

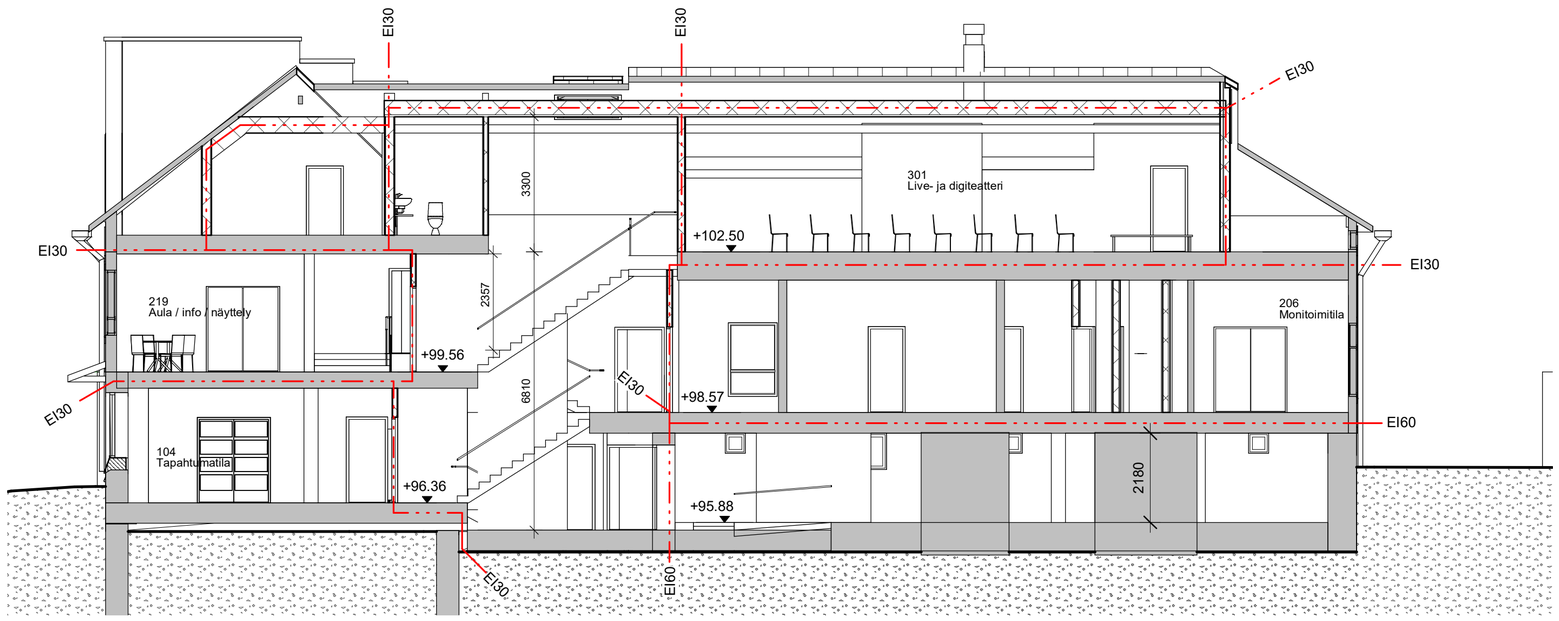

B 1 : 100

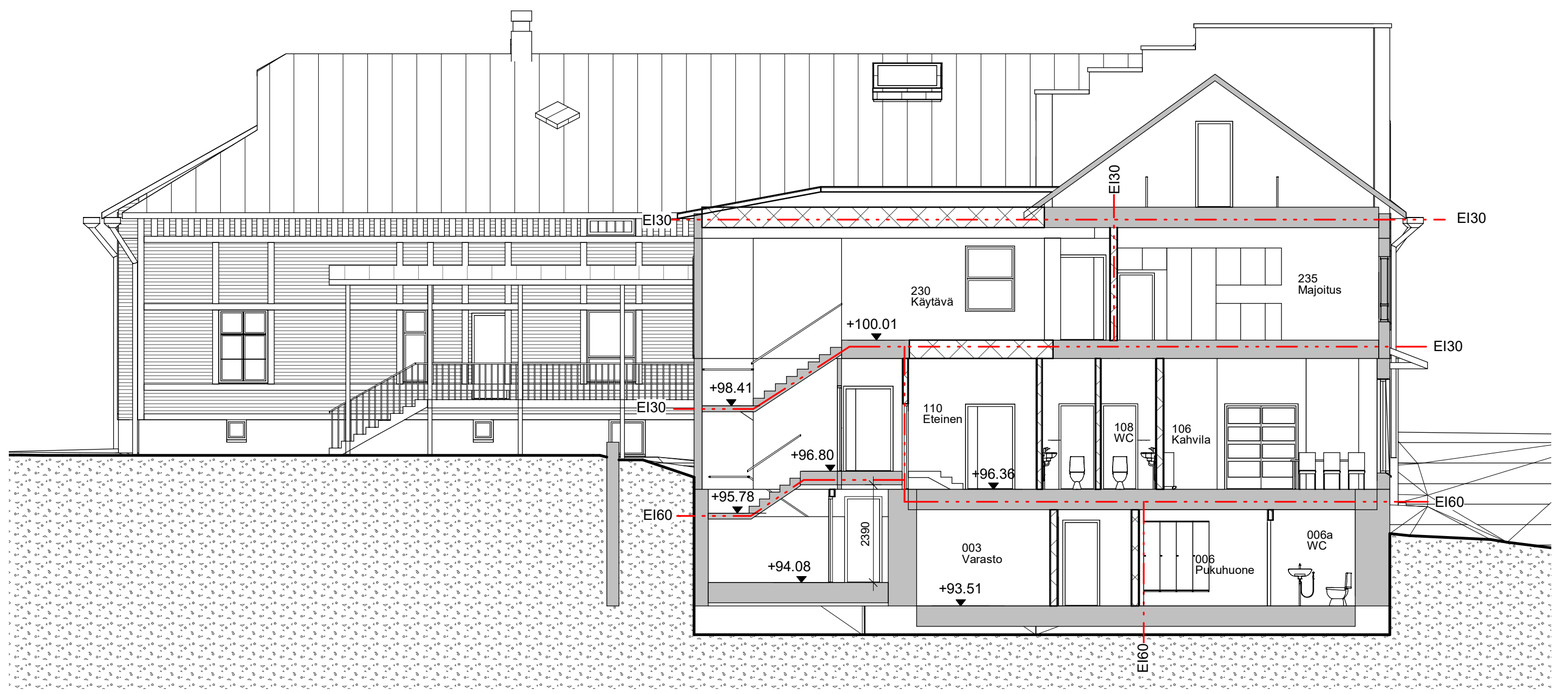

C 1 : 100

LUONNOS L2

Tunnus	Muutos	Päiväys

Kaupunginosa / Kylä: 1	Kortteli / Tila: 3	Tontti / Rno: 6	Viranomaisten merkintöjä
Rakennustoimenpide: KORJAUS JA MUUTOS			Piirustuslaj: PÄÄPIIRUSTUS; Juokseva numero: 6
Rakennuksen numero / Rakennusten numerot / Rakennustunnus / Rakennustunnukset			
Rakennuskohde: KANTTILA Minna Canthin katu 22 70100 Kuopio			Piirustuksen sisältö: Leikkaukset AA, BB, CC, DD, EE; mittakaava: 1:100
Suunnittelijan yhteystiedot: yritys, osoite ja puhelinnumero ARKKITEHTITOIMISTO ARTO MATTILA OY Minna Canthin katu 28 A 4, 70100 Kuopio +358 50 525 1344			Työnumero: 115; Piirustuksen tunnus: A003-01; muutos
Vastuullinen suunnittelija: nimi, tutkinto, allekirjoitus ja päiväys 15.2.2021			Suunnitteluala: ARK; Tiedosto

15.2.2021 16.14.36